



緊急避難経路図及び消防用設備等設置位置図

本部棟・管理棟

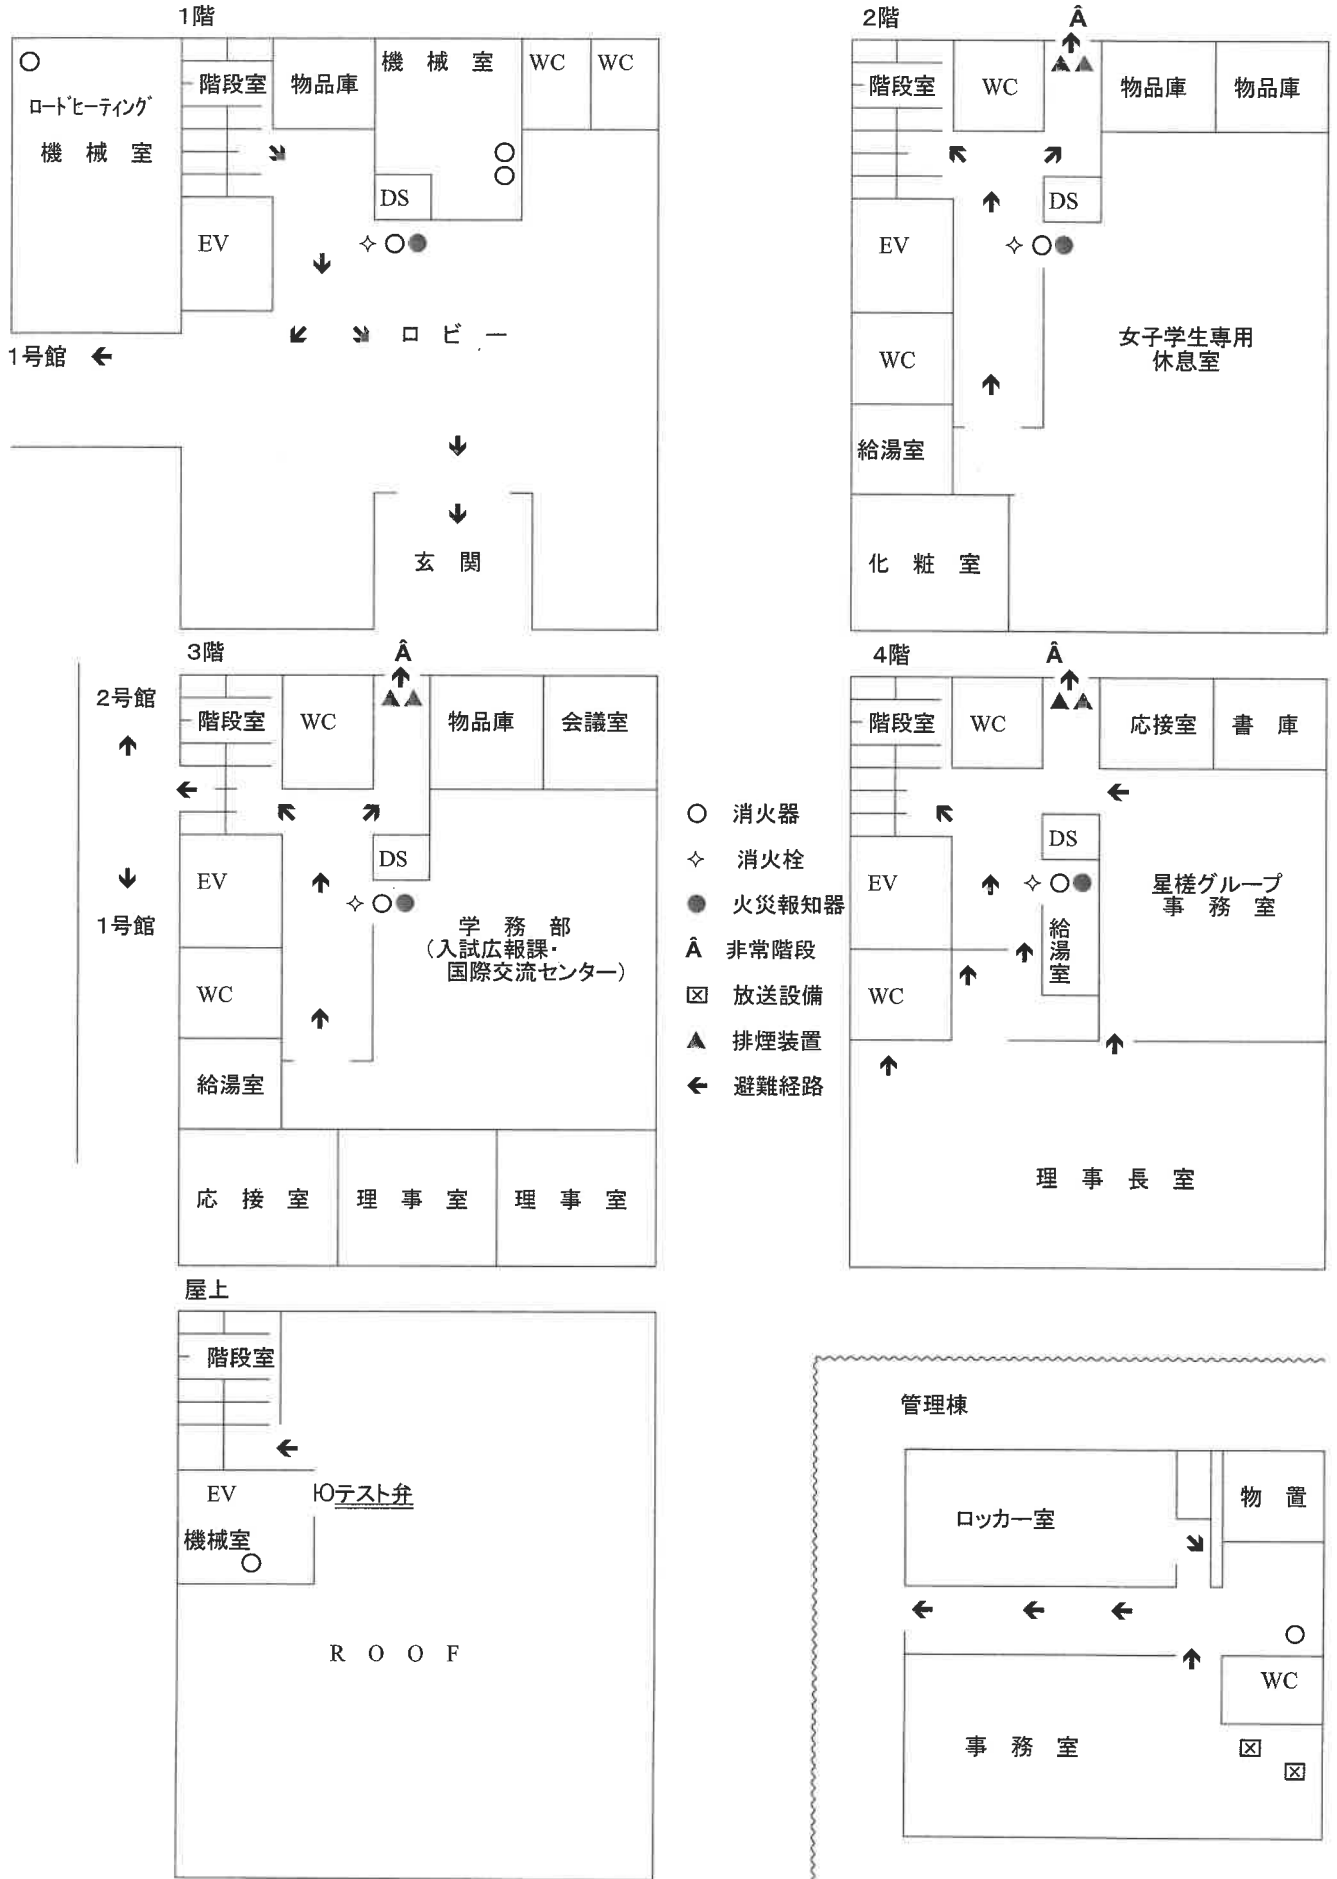


緊急避難経路図及び消防用設備等設置位置図

1 号 館

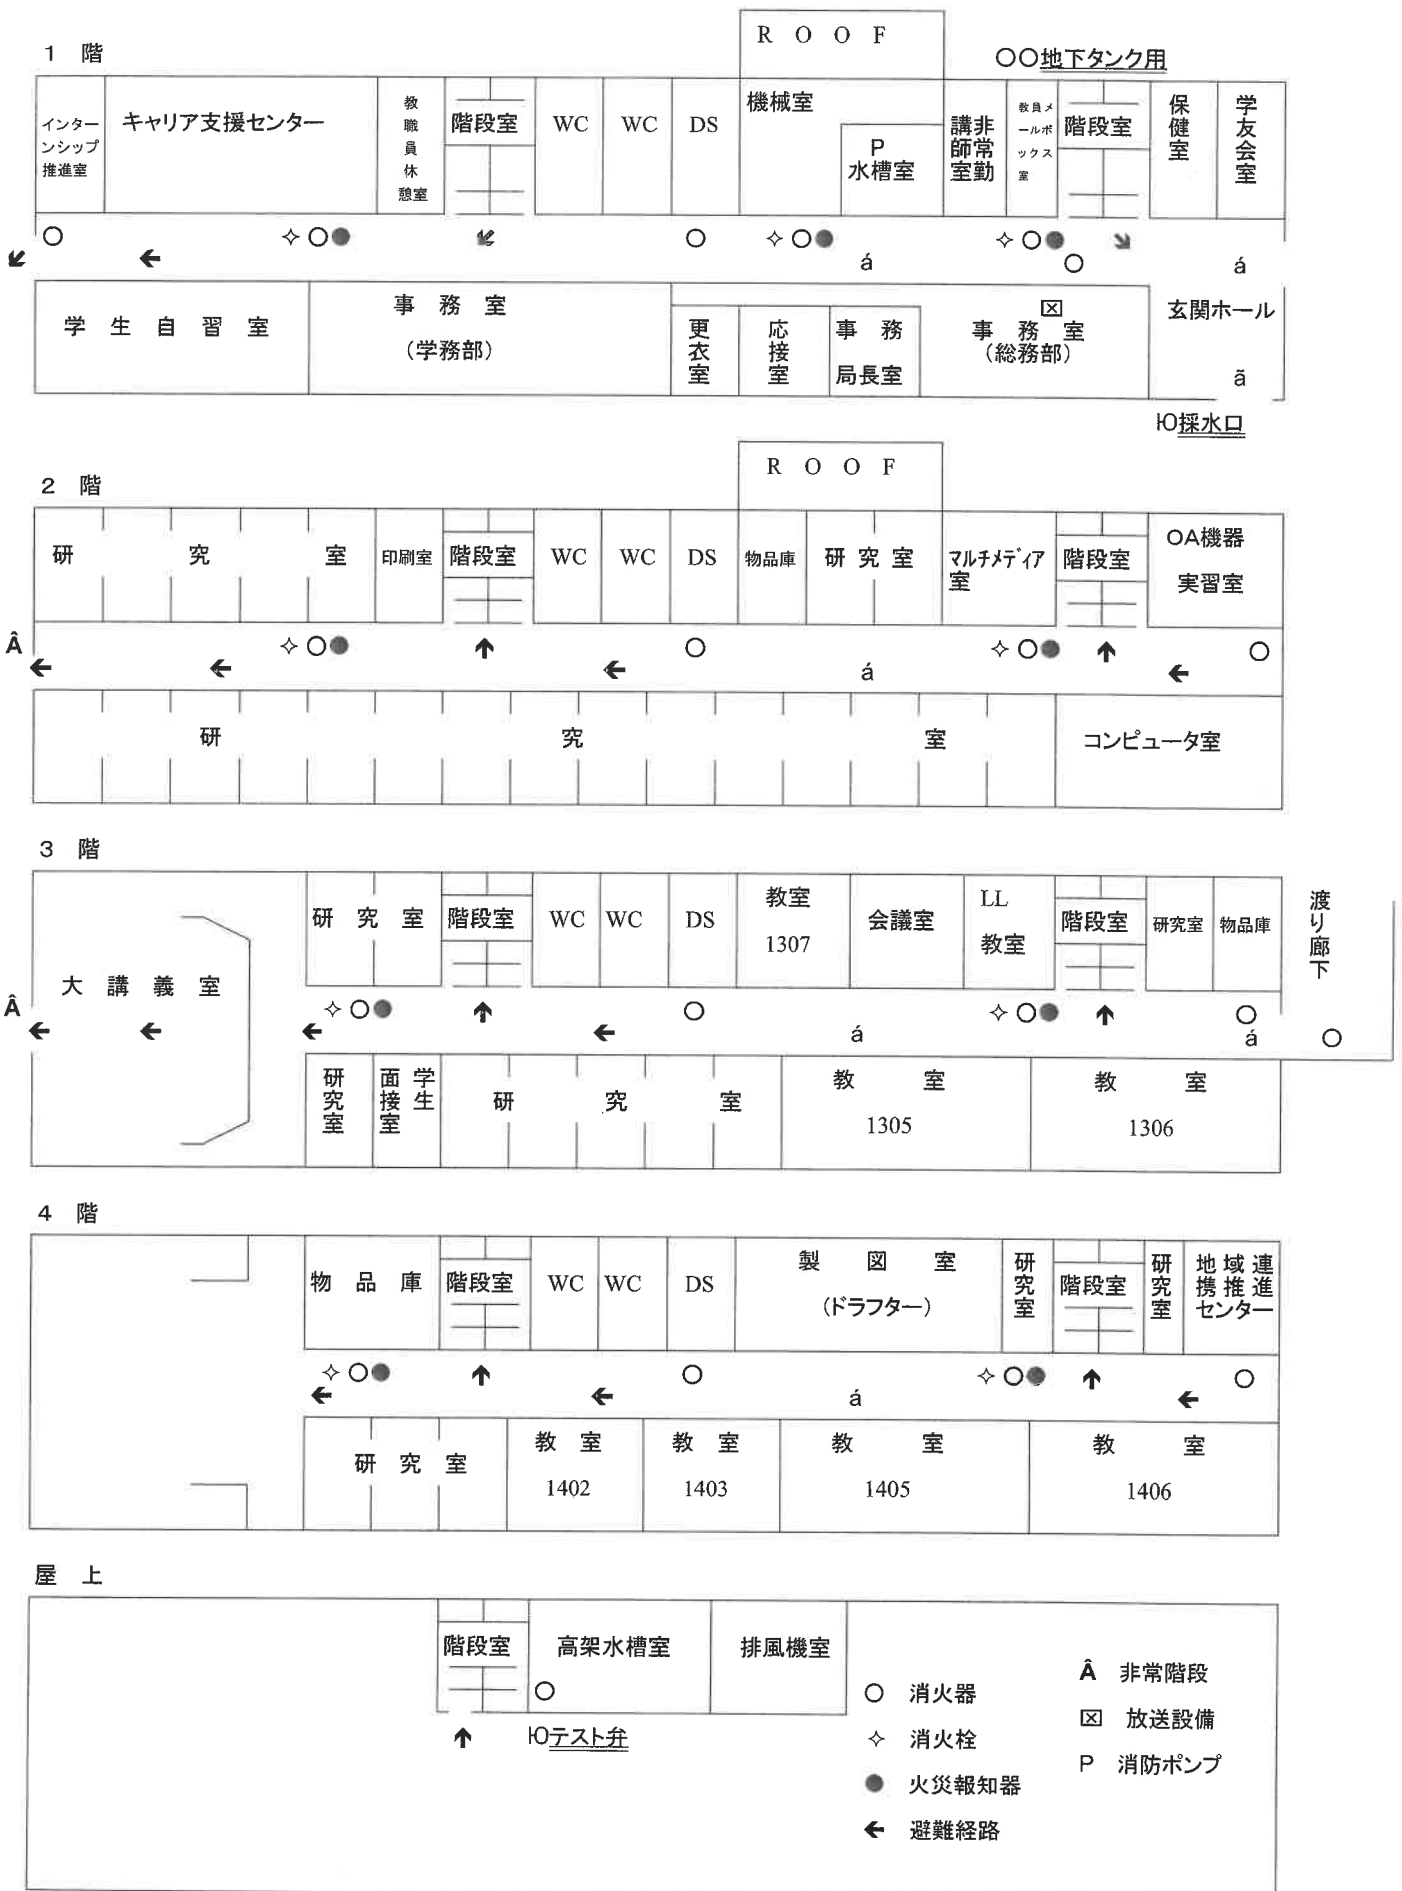

緊急避難経路図及び消防用設備等設置位置図


2号館(1階~3階)

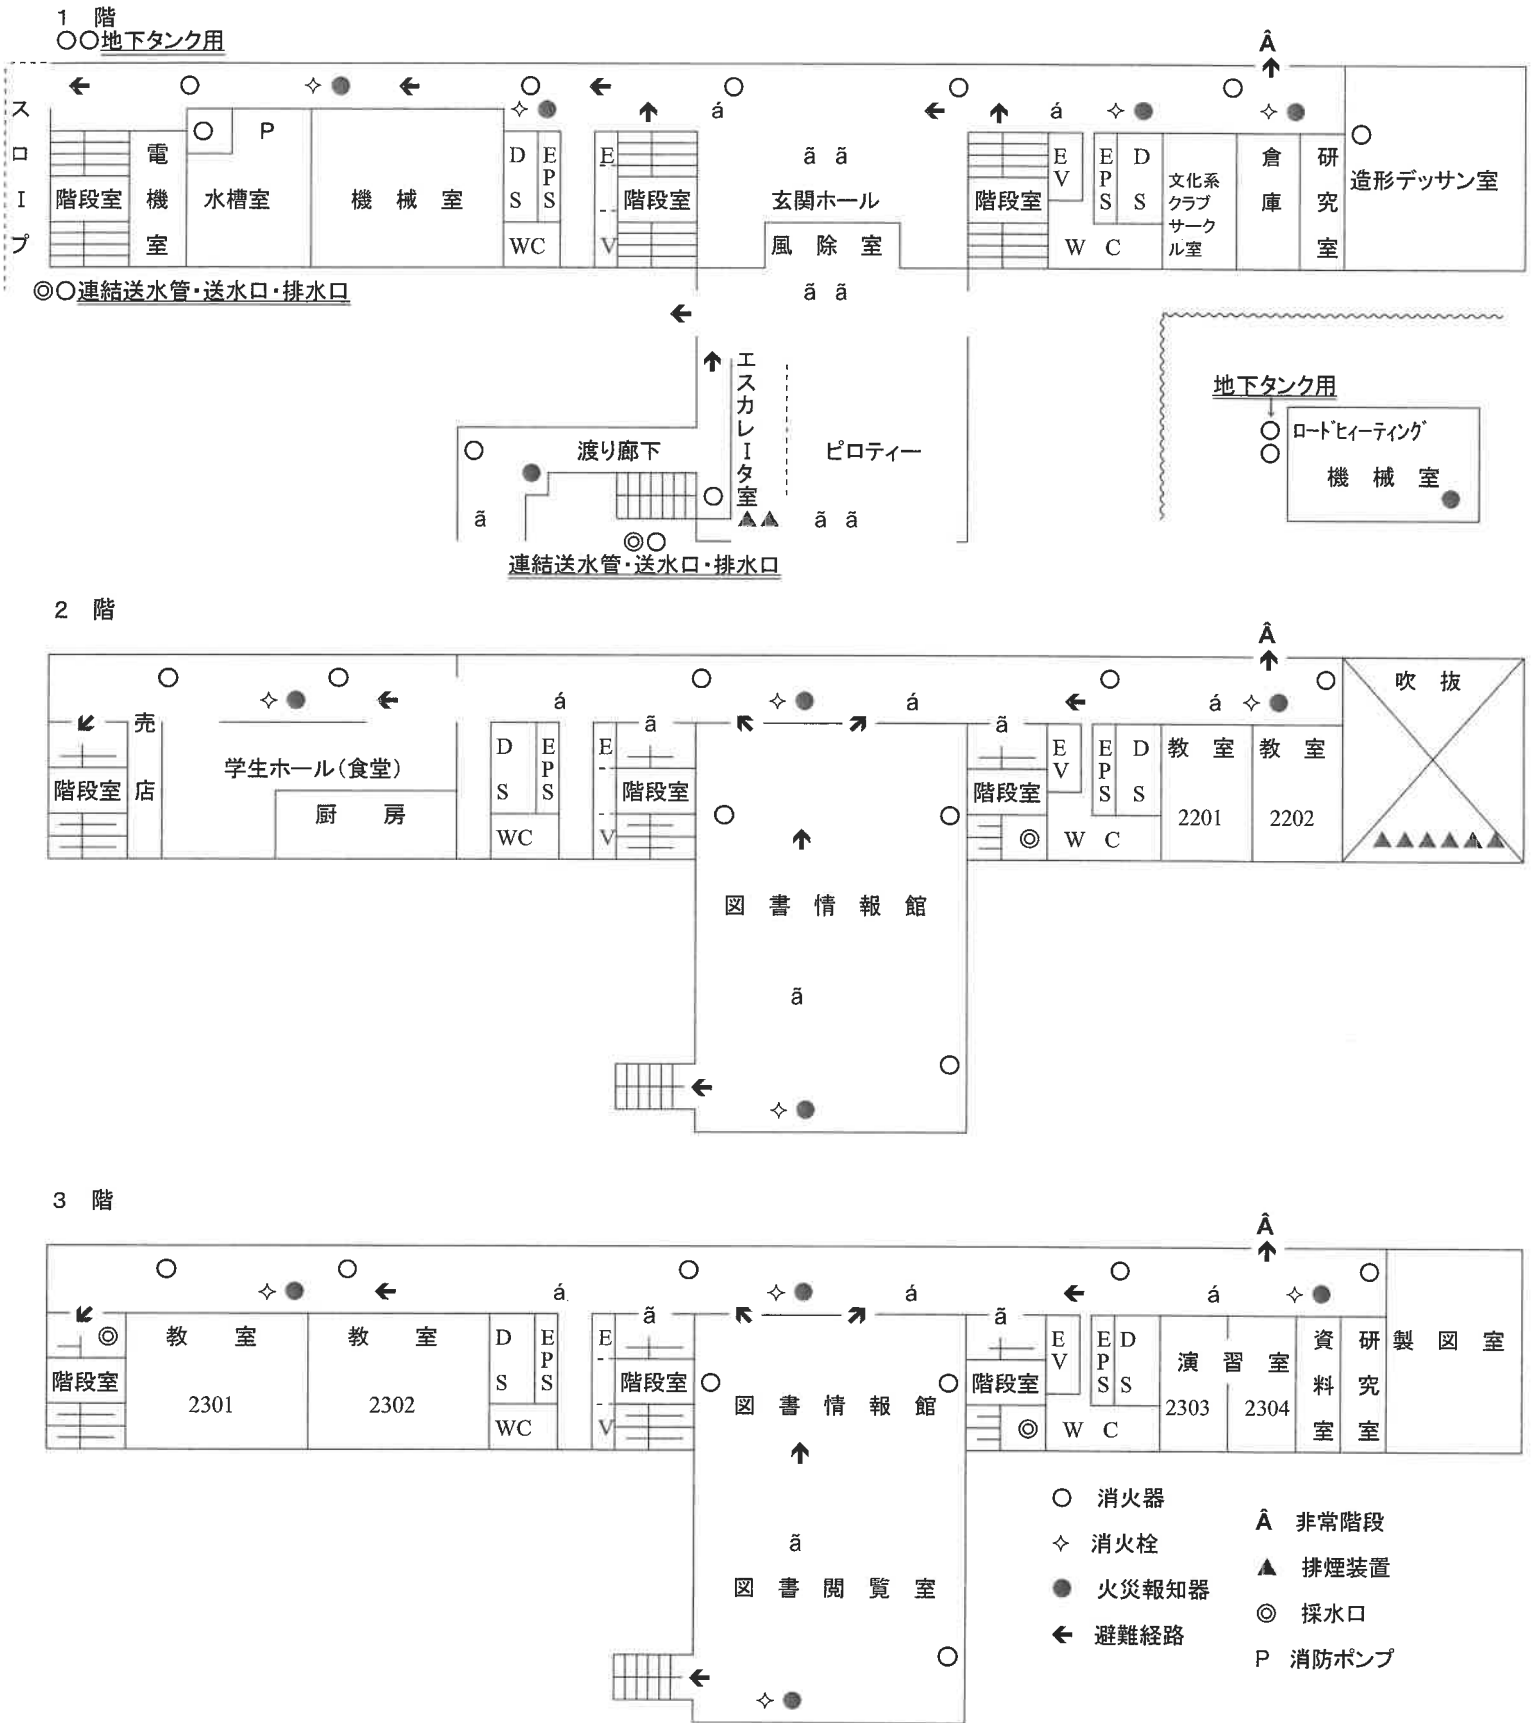


緊急避難経路図及び消防用設備等設置位置図

2号館(4階~6階)


4 階

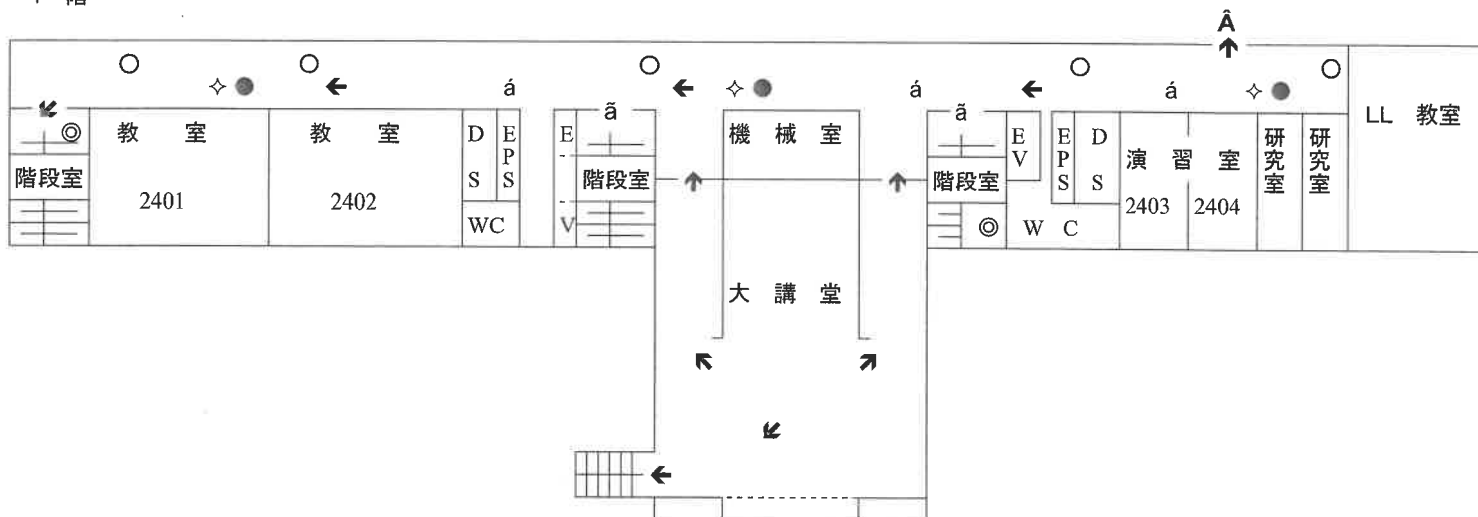

5 階

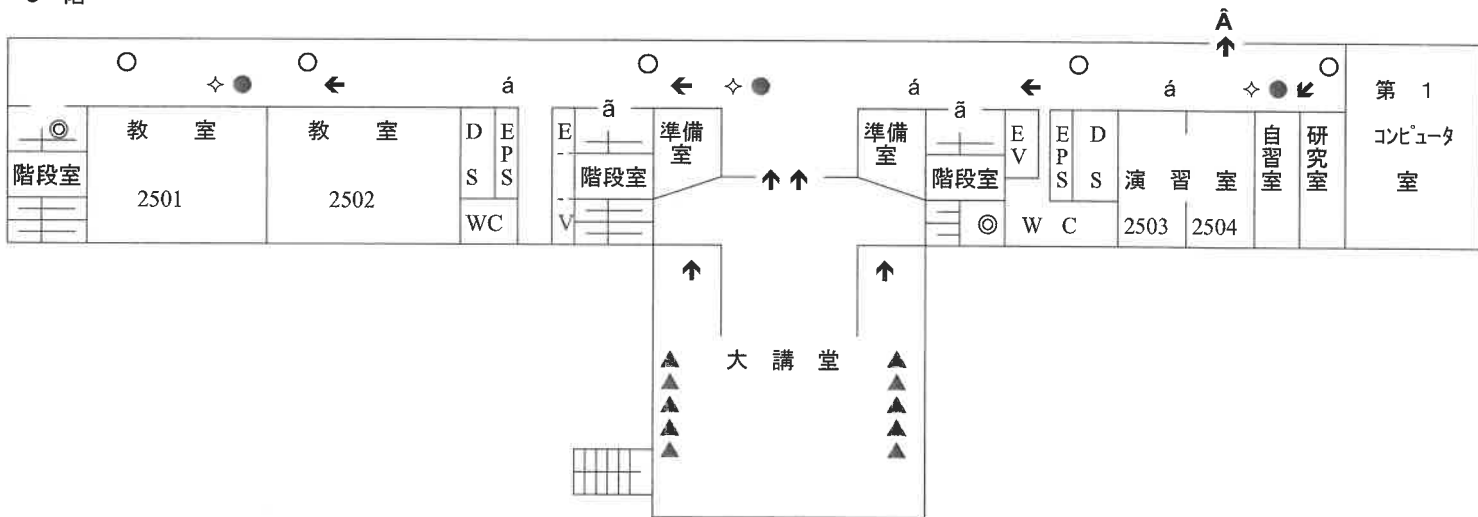

6 階

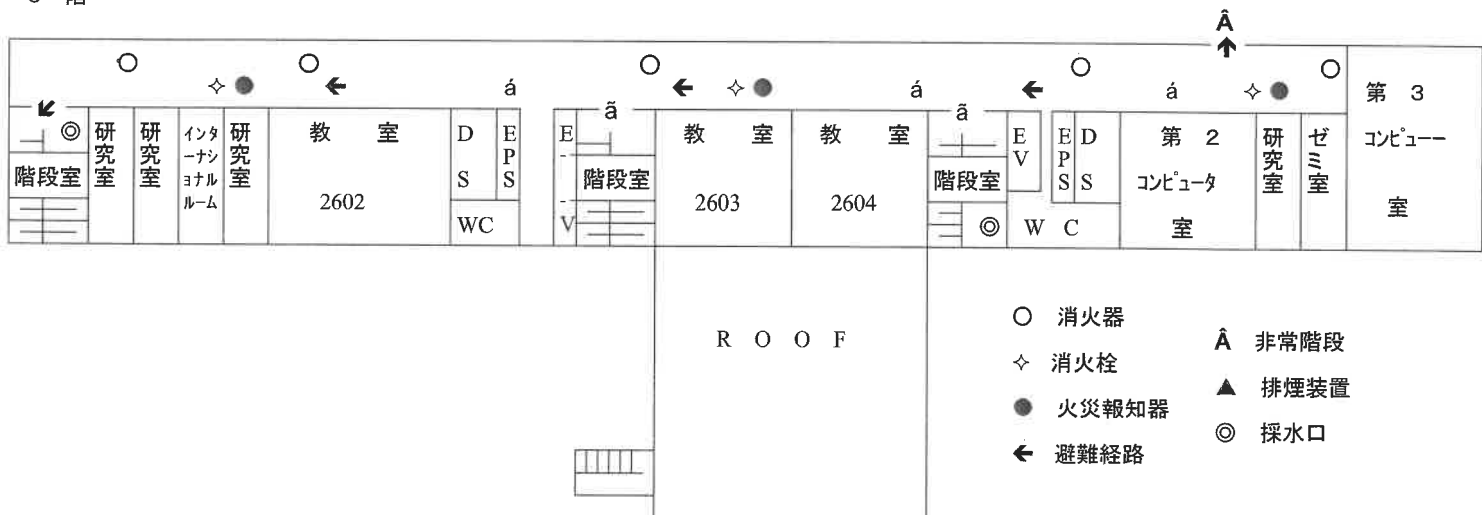


- 消火器
- ◇ 消火栓
- 火災報知器
- ▲ 排煙装置
- ◎ 採水口
- ⤴ 避難経路
- ⤴ A 非常階段

緊急避難経路図及び消防用設備等設置位置図

2号館(7階~屋上)

7 階

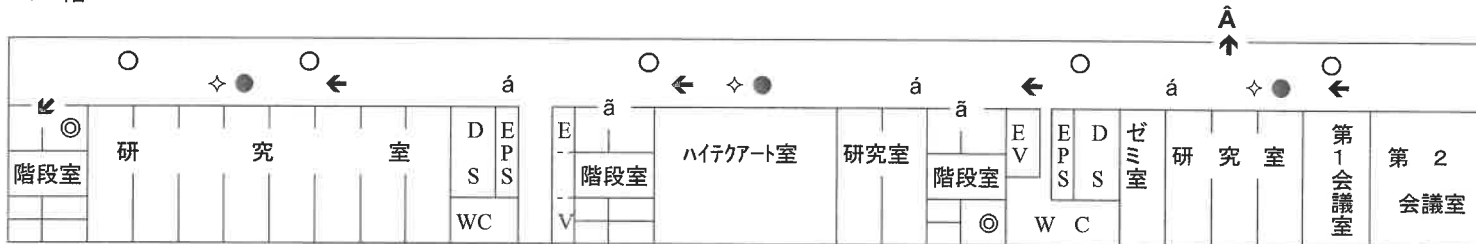

8 階



屋 上




- 消火器
- ◇ 消火栓
- 火災報知器
- ← 避難経路
- ▲ 非常階段
- ▲ 排煙装置
- ◎ 採水口


緊急避難経路図及び消防用設備等設置位置図

3号館


1階

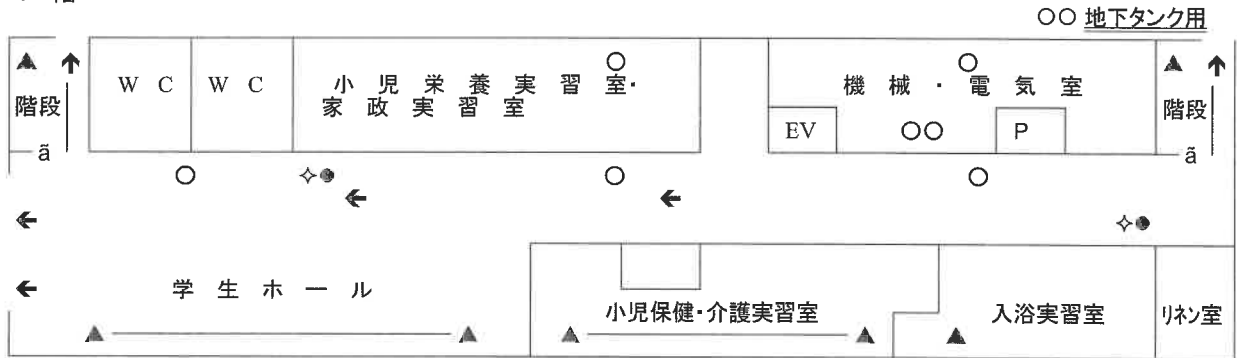


2階

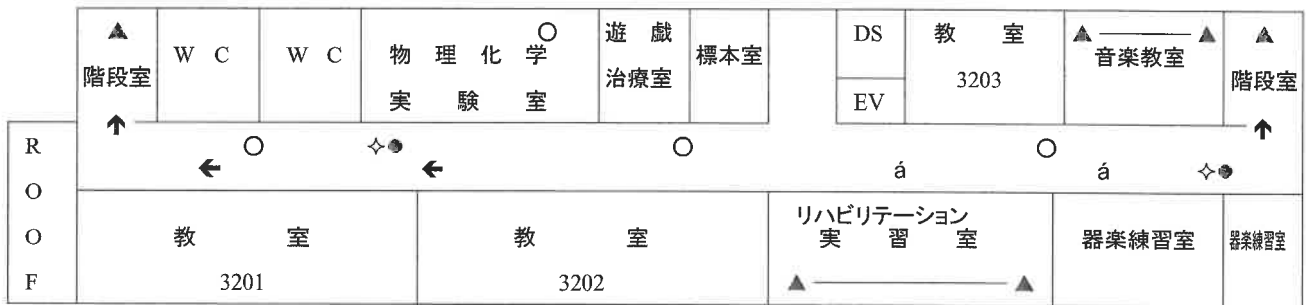

3階

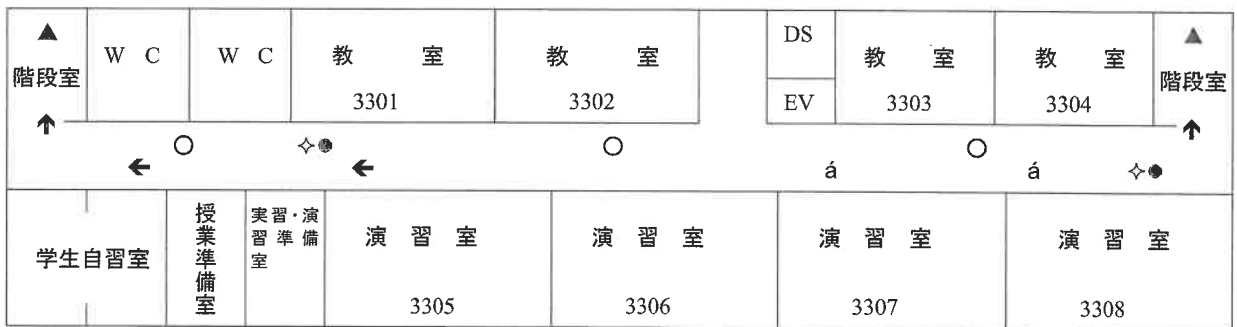


屋上

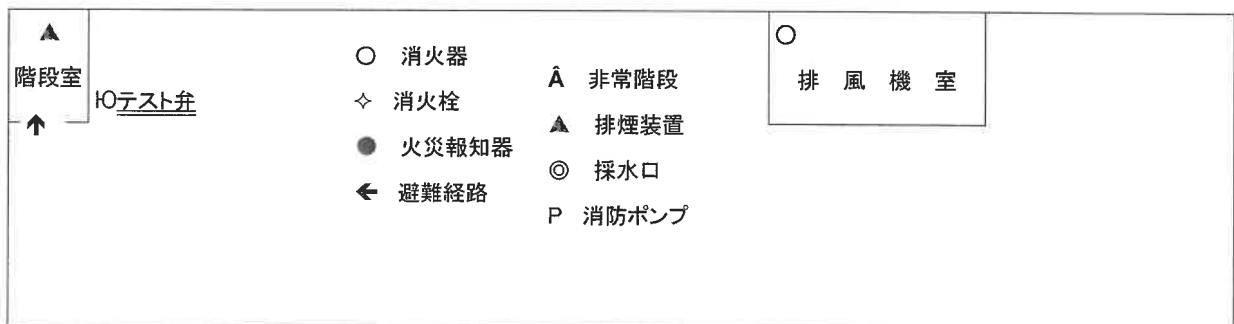


緊急避難経路図及び消防用設備等設置位置図

体 育 棟


1 階

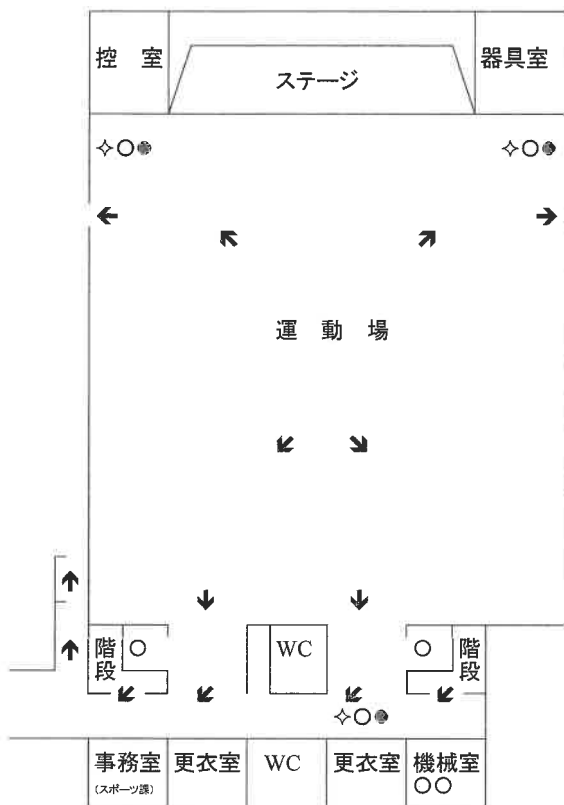


2 階

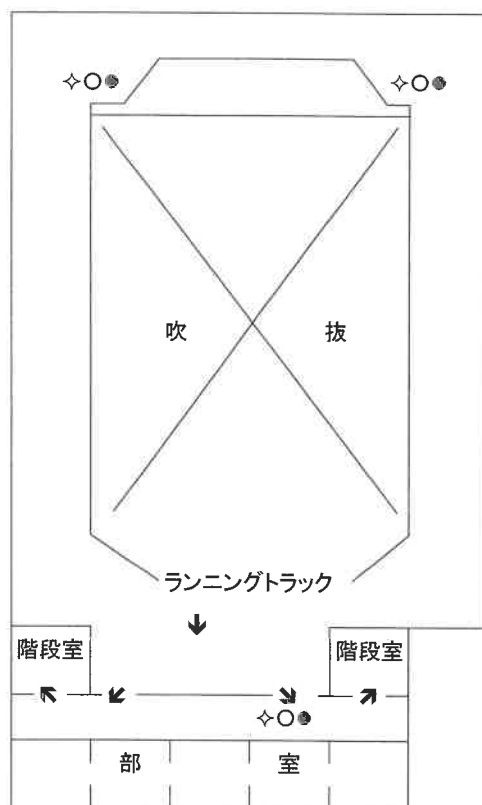

3 階

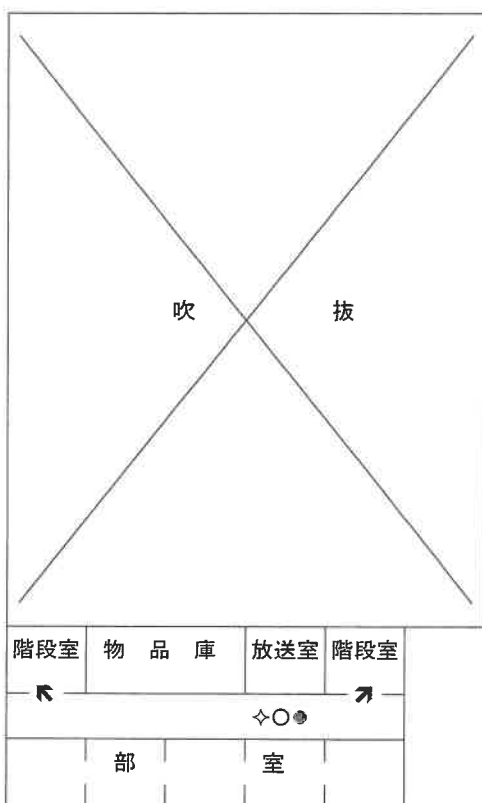


4 階

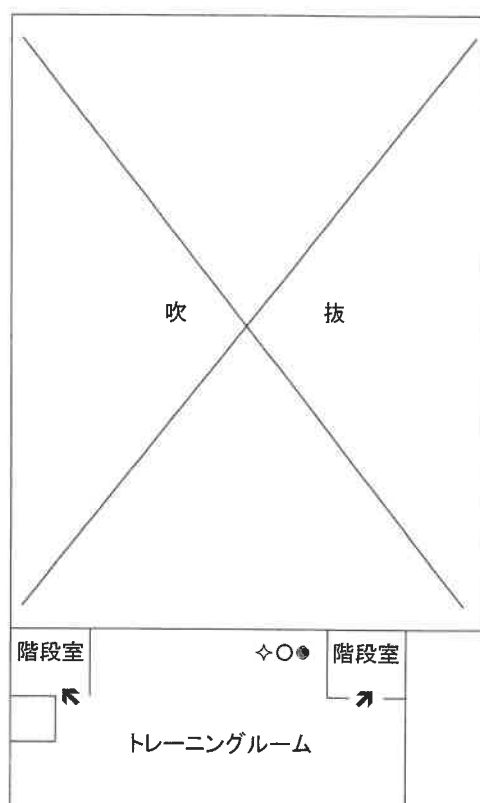

- 消火器
- ◇ 消火栓
- 火災報知器
- ← 避難経路

緊急避難経路図及び消防用設備等設置位置図

実験・アトリエ棟

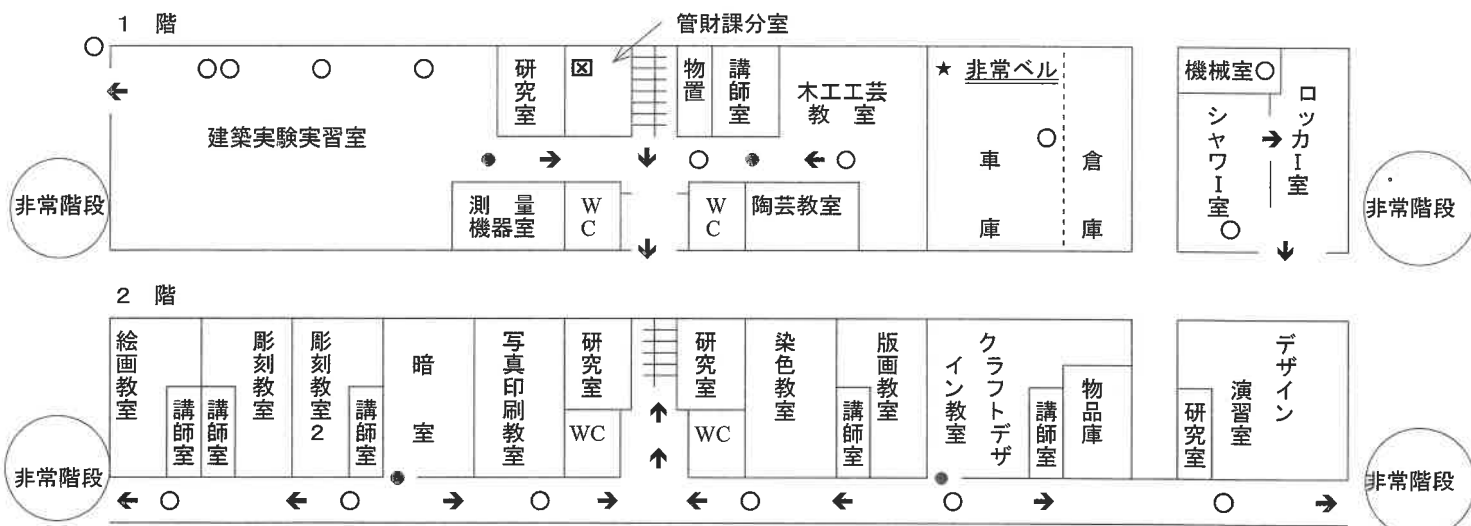

第2キャンパス課外活動棟

